Einrichtungsvorschlag

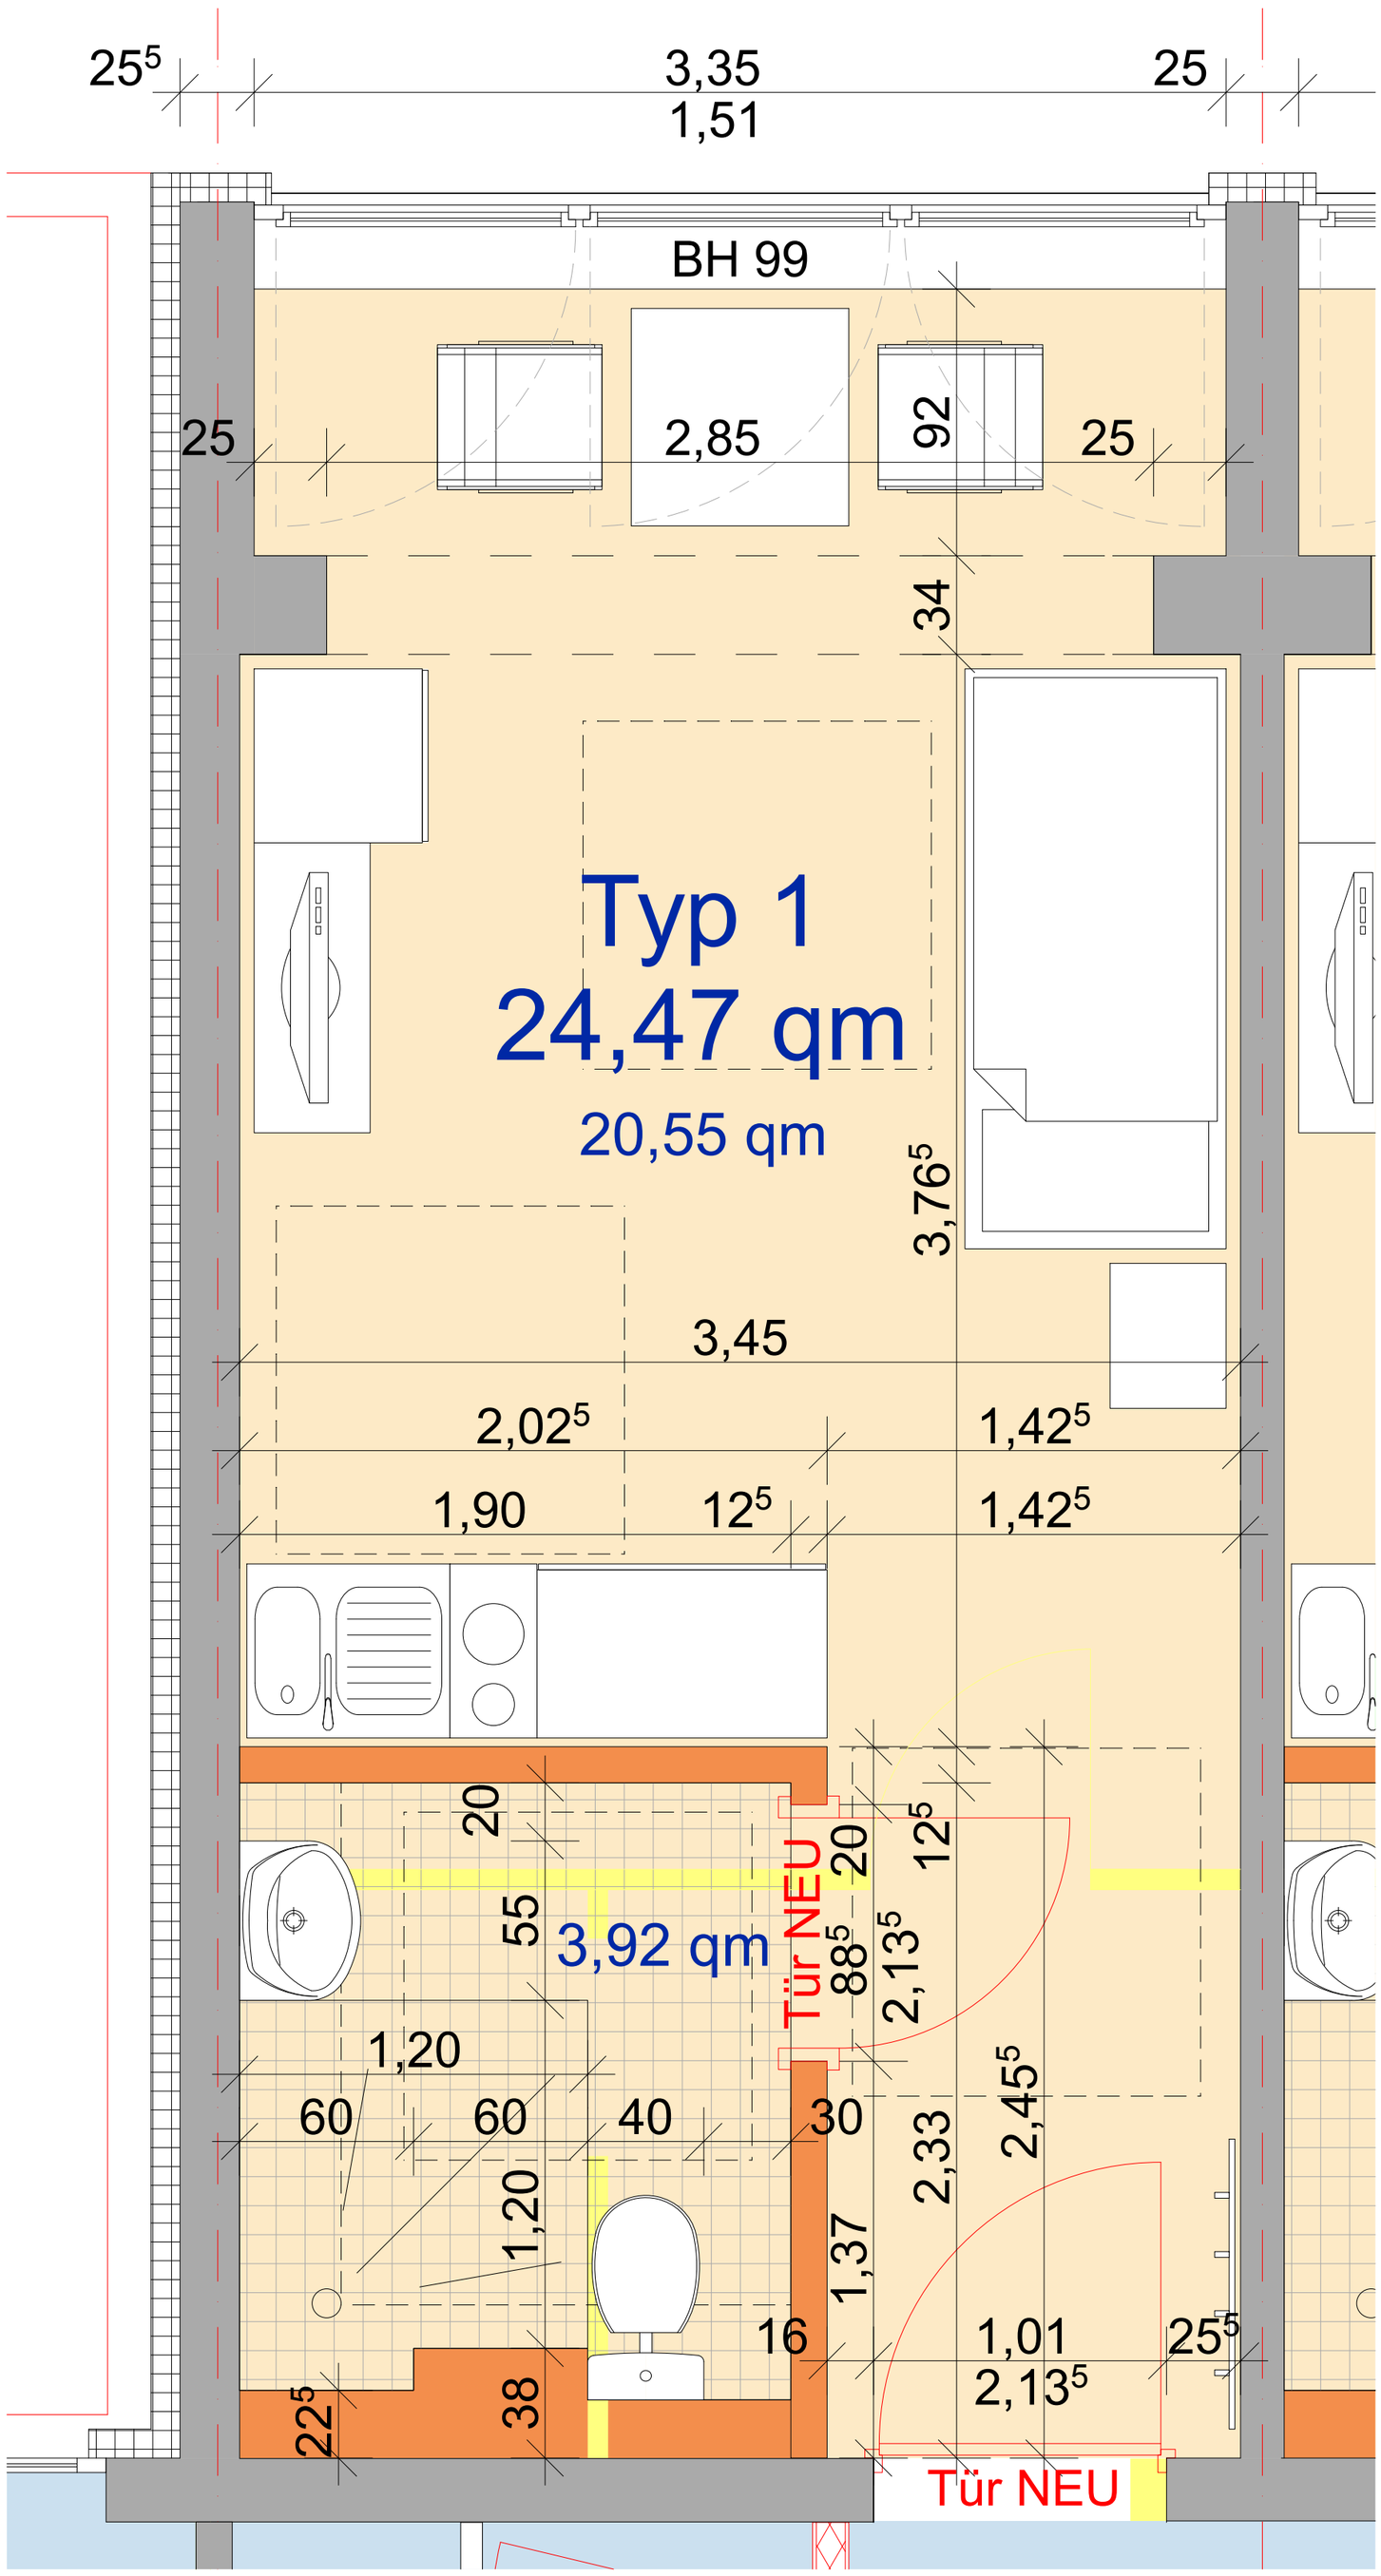

Maßstab	Planbezeichnung
1 / 20	Typ 1

Thiemstraße 71, Cottbus