Einrichtungsvorschlag

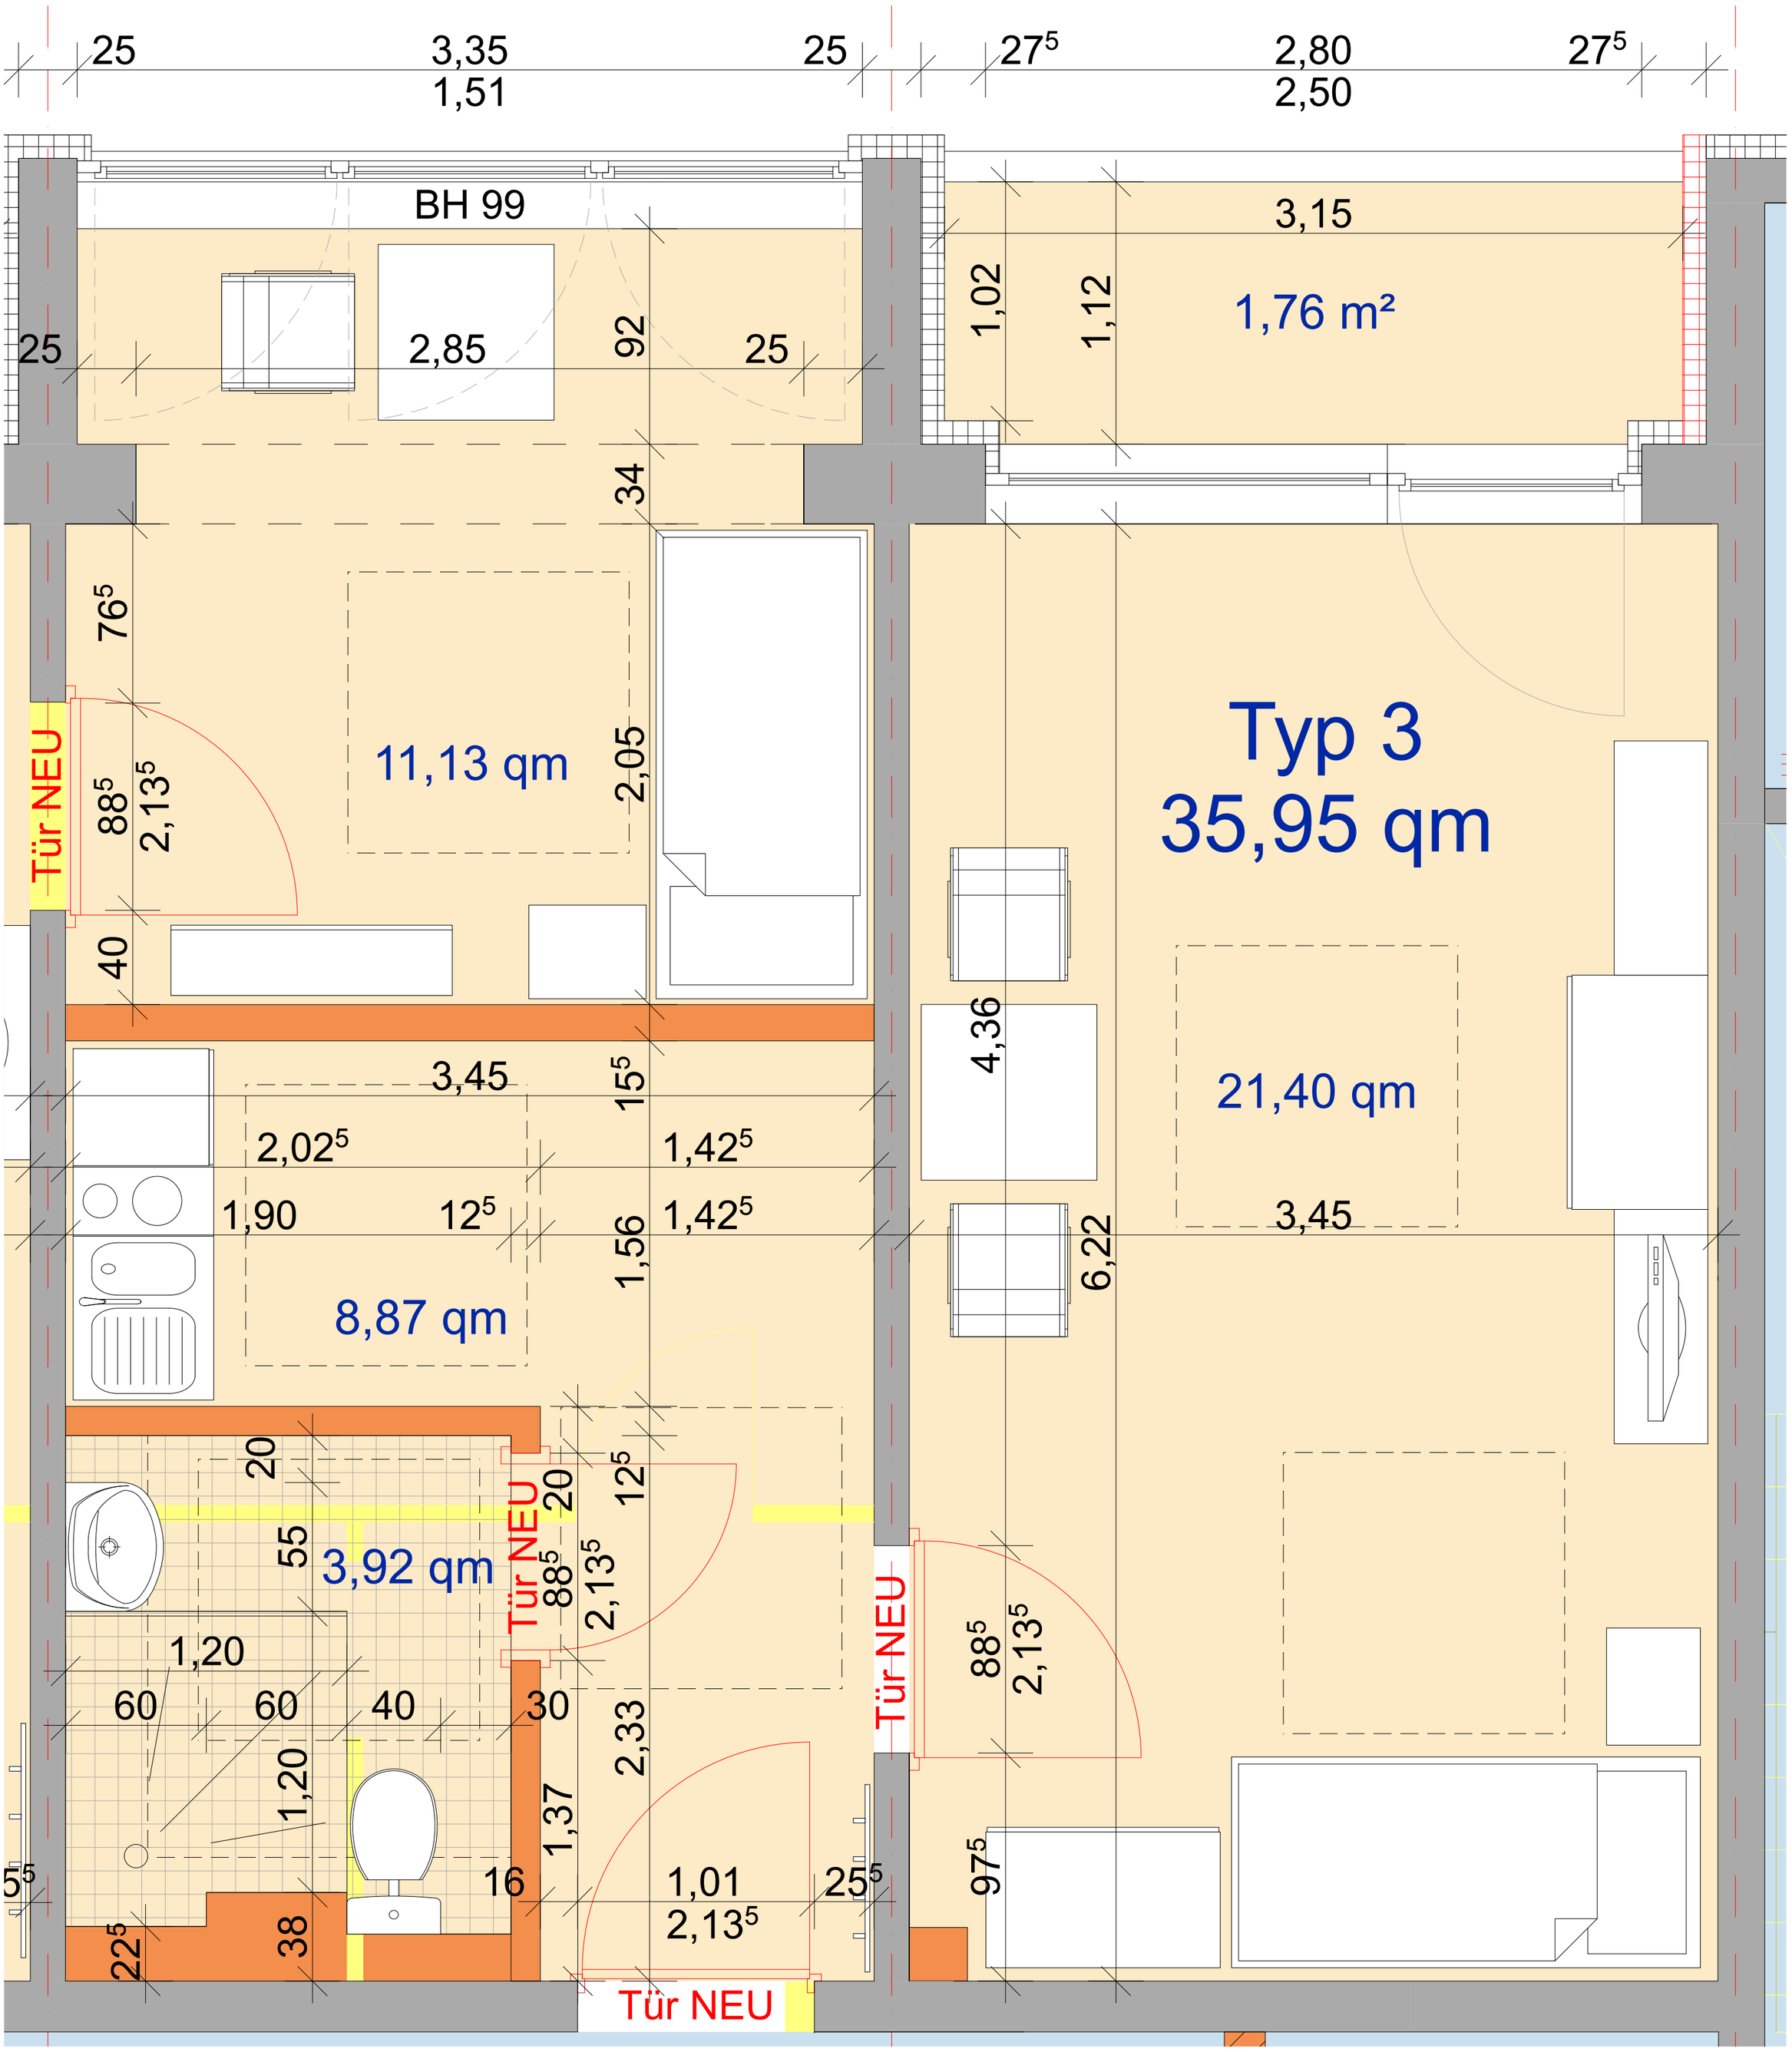

Maßstab	Planbezeichnung
1 / 20	Typ 3

Thiemstraße 71, Cottbus